



SCHNITT A-A, 1:100  
BESTAND  
AULA

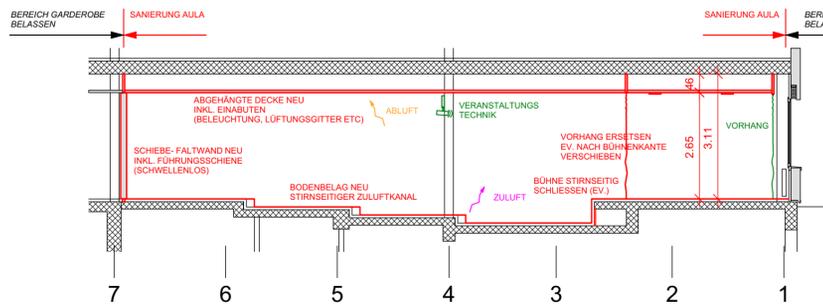

SCHNITT A-A, 1:100  
PROJEKT  
AULA

ABBRUCH  
ABGEHÄNGTE DECKE  
BODENBELAG  
FALTWAND  
VORHANG  
NEU  
IM SÜD-WESTEN TRENNWAND ZU OFFICEBEREICH  
BODENBELAG INKL. SOCKEL  
WÄNDE AUSBESSERN & STREICHEN  
ABGEHÄNGTE DECKE MIT EINBAUTEN  
LEUCHTEN, ABLUFTGITTER ETC.  
SCHIEBE- FALTWAND  
DOPPELBODEN STIRNSEITIG FÜR  
ZULUFTGITTER UNTEN  
ZUR WIEDER-  
VERWENDUNG  
VERANSTALTUNGSTECHNIK  
VORHANG AN FASSADE (REINIGEN, HÖHE NIVELIEREN)

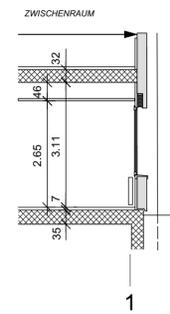


SCHNITT B-B, 1:100  
BESTAND  
NOTAUSGANG




SCHNITT B-B, 1:100  
PROJEKT  
NOTAUSGANG

ABBRUCH  
FENSTER  
RADIATOR  
AUSSENSTOREN  
NEU  
NOTAUSGANGSTÜRE MIT RV  
SOCKEL AUSSEN  
ABDICHTUNGEN  
FÜLLUNG STOREN

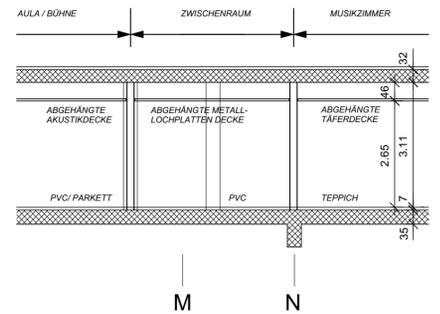


SCHNITT C-C, 1:100  
BESTAND  
ZWISCHENRAUM / MUSIKZIMMER

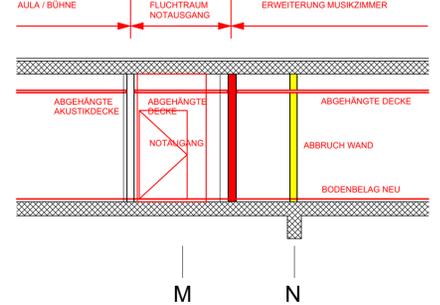


SCHNITT C-C, 1:100  
PROJEKT  
MUSIKZIMMER / FLUCHTRAUM

ABBRUCH  
ABGEHÄNGTE DECKE  
BODENBELAG  
WAND  
NEU  
TRENNWAND  
NOTAUSGANG  
BODENBELAG INKL. SOCKEL  
WÄNDE AUSBESSERN & STREICHEN  
ABGEHÄNGTE DECKE MIT EINBAUTEN  
LEUCHTEN

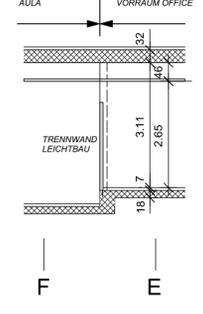


SCHNITT D-D, 1:100  
BESTAND  
AULA / VORRAUM

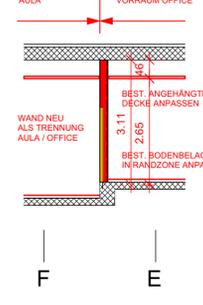


SCHNITT D-D, 1:100  
PROJEKT  
AULA / VORRAUM


ABBRUCH  
LEICHTBAU-TRENNWAND  
ABGEHÄNGTE DECKE  
BODENBELAG  
NEU  
TRENNWAND ZU AULA  
BODENBELAG INKL. SOCKEL  
WÄNDE AUSBESSERN & STREICHEN  
ABGEHÄNGTE DECKE MIT EINBAUTEN

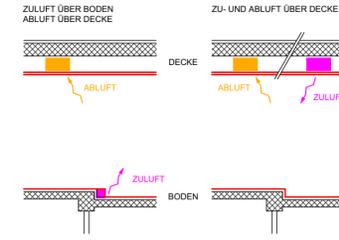

VAR. 1  
VAR. 2  
SCHEMA ZU- UND ABLUFT

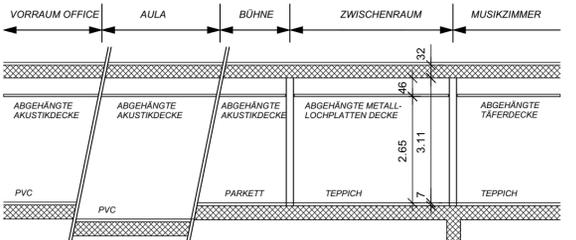

QUERSCHNITT 1:100  
BESTAND  
MIT BODEN UND DECKEN

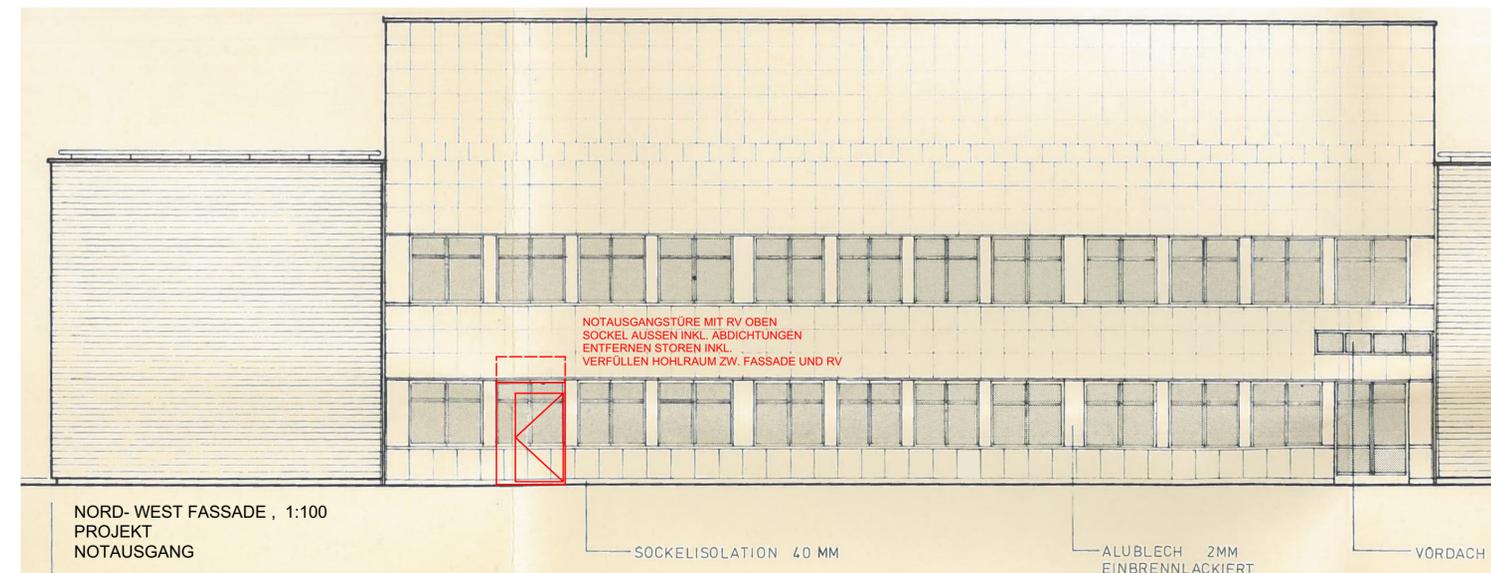


NORD- WEST FASSADE, 1:100  
PROJEKT  
NOTAUSGANG

NOTAUSGANGSTÜRE MIT RV OBEN  
SOCKEL AUSSEN INKL. ABDICHTUNGEN  
ENTFERNEN STOREN INKL.  
VERFÜLLEN HOHLRAUM ZW. FASSADE UND RV

SOCKELISOLATION 40 MM

ALUBLECH 2MM  
EINBRENNLACKIERT

VÖRDACH

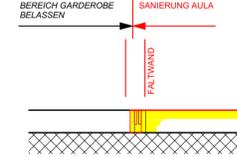

DETAIL BODEN, 1:20  
ERSATZ BODENBELAG

FALTWAND INKL. FÜHRUNGSSCHIENE ABBRECHEN  
NEUE SCHIEBE- FALTWAND ERSTELLEN  
BEST BODENBELAG AULA ABBRECHEN  
NEUER BODENBELAG AULA AUFBRINGEN  
SCHWELLENLOS

|  |  |   |
|--|--|---|
| BAUVORHABEN:<br><b>SANIERUNG AULA<br/>INKL. ERTÜCHTIGUNG BRANDSCHUTZ UND ERDBEBENSICHERHEIT<br/>IN 4653 OBERGÖSGEN   CH   PARZELLE 368</b> |  | <br>PROJEKTE UND BAUMANAGEMENT |
| EIGENTÜMER/SCHAFT:<br>Zweckverband Kreisschule Mittlegösgen<br>Löstorferstrasse 55   4653 Obergösgen   CH                                  |  |   |
| PROJEKTVERFASSER:<br>Ungerer Projekte und Baumanagement AG<br>Bollenfeldstrasse 1   4653 Obergösgen   CH                                   |  | PROJEKTNUMMER:<br>107.00  |
| FLANIERUNGSPHASE:<br>tel: +41 62 295 25 55<br>e-mail: info@ungerer.ch<br>web: www.ungerer.ch   |  | GEZEICHNET:<br>MU<br>MASSSTAB:<br>1:100   |
| Plan-Nr:<br><b>02</b>  | PLANTITEL:<br><b>SCHNITTE, FASSADE</b> | PLANGRÖSSE:<br>450 x 840  |
|  |  | REVIDIER DATUM:<br>-  |
|  |  | DATUM:<br>02.08.2021  |