


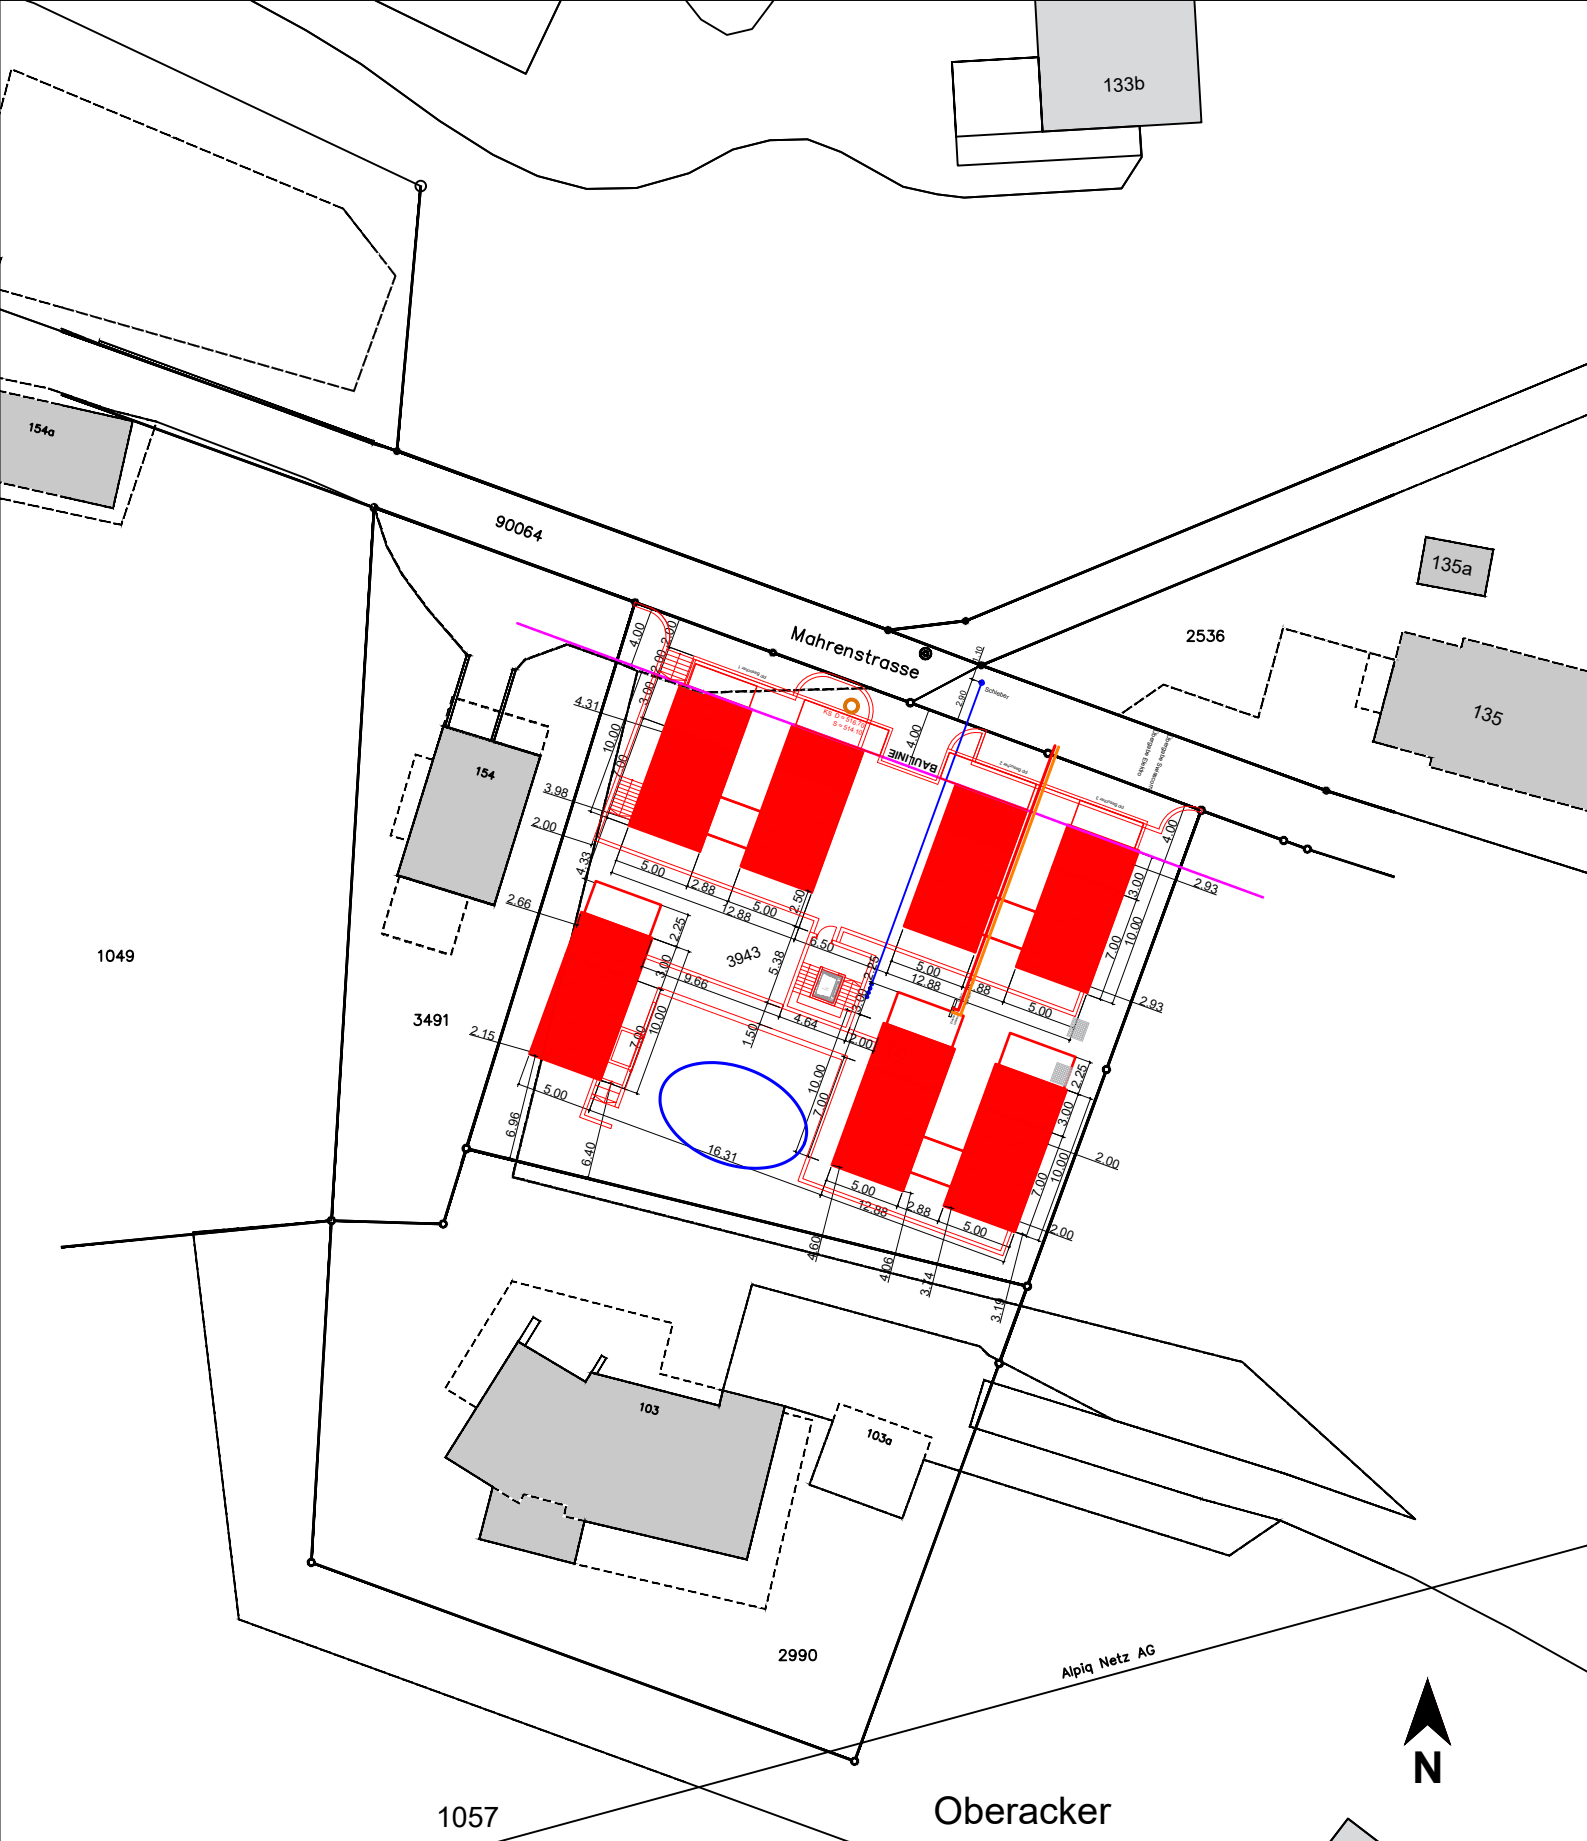

UNTERSCHRIFTEN:

Grundeigentümer:

Bauherr:

Bauleitung:

Ort, Datum:

Hugo Jvo Rütimann
(vertr. Andersson & Partner GmbH)

AM WASSER GmbH

Andersson & Partner GmbH

Lostorf, 22.04.2024

AM WASSER GmbH

Pfiffackerstrasse 106
4654 Mahren - Lostorf

MINERGIE® KLEINHÄUSER

Etappen:

1. Etappe:

2. Etappe:

Haus 1 / 2 / 5 / 6

Haus 3 / 4 / 7

Bauherrschaft:
AM WASSER GmbH
Pfiffackerstrasse 106
4654 Lostorf SO

Projekt:
Neubau 7 Minergie - Kleinhäuser
Mahrenstrasse
4654 Lostorf

SITUATION / WERKLEITUNGEN

DATUM	22.04.2025
PLANNUMMER	1.0 SW
FORMAT	A4
MASSSTAB	1:500
GEZEICHNET	JP
REVIDIERT	-
Fixpunkt	515.70 M.ü.M

Obermahren