


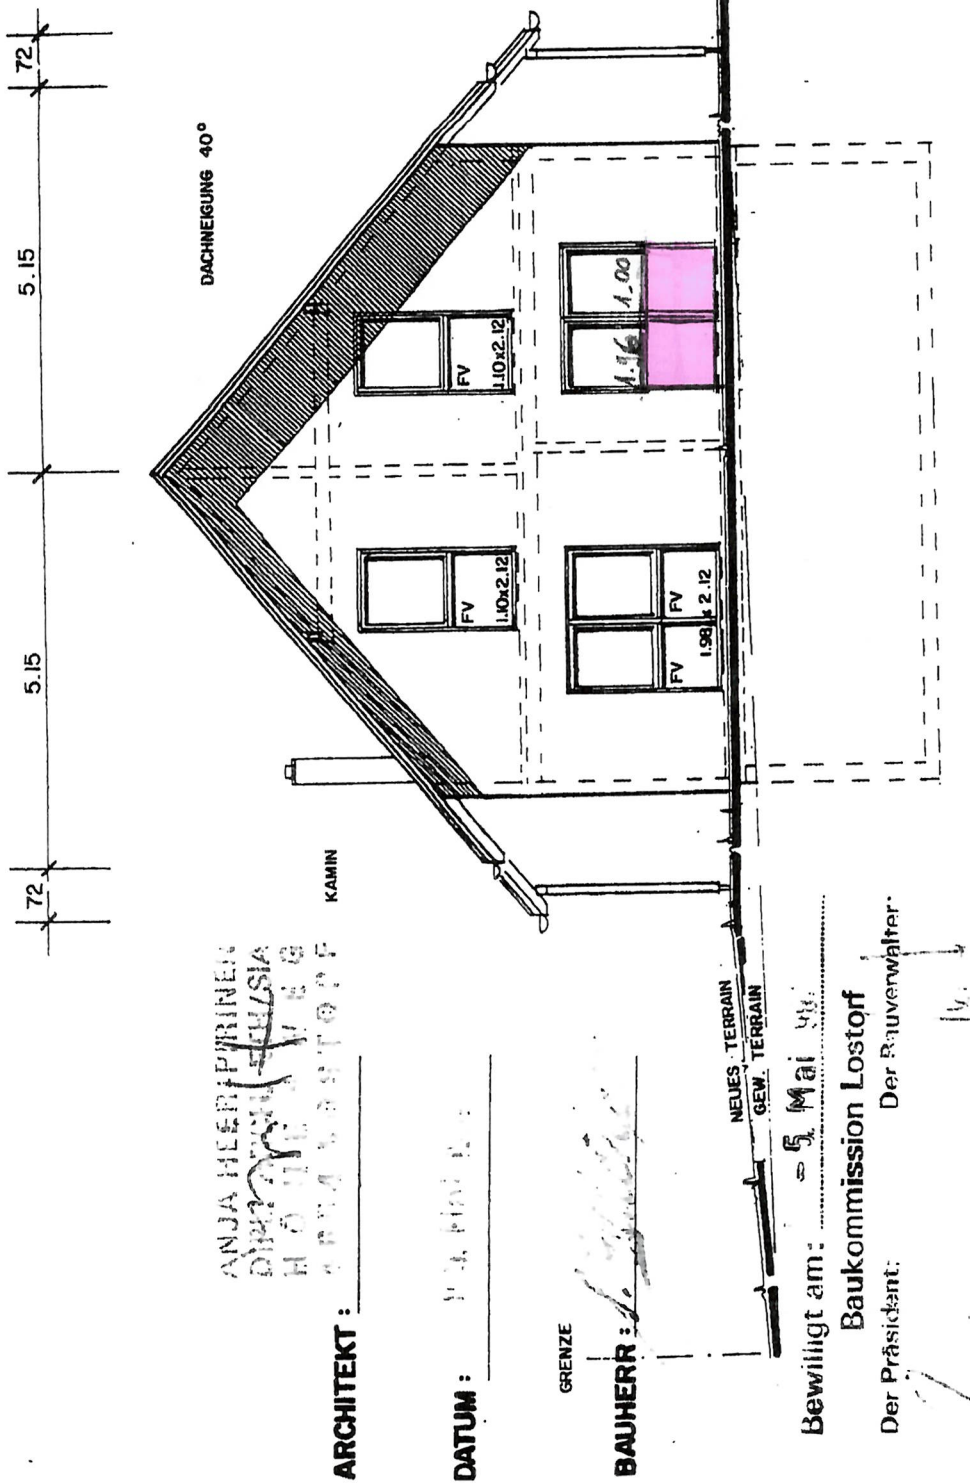

A.K. HEER-PIRINEN		BAUHERR:	S. + H. ZOLLINGER - DEGEN	PLAN NUMBER:	87
DIPL. ARCHITEKTIN ETH/SIA		OBJEKT:	KÜFERWEG 7 4654 LÖSTORF	II	
TEL 062 298 10 54		PLAN:	EINFAMILIENHAUS	PLAN GRÖSSE:	A4
FAX 062 298 20 55		GEBÄUDE:	OSTFASADE 1:100	DATUM:	25. APRIL 1997
HÖHENWEG 9		LETZTE ÄNDERUNG:		GEZEICHNET:	SI
4654 LÖSTORF					

(Handwritten signatures)