



Genehmigungsinhalt

Sanierung und Ausbau Mahrenstrasse

Schärenackerweg - Dickenstrasse Teil 1

Bauprojekt

Öffentliche Mitwirkung

Dem Plan kommt gleichzeitig die Bedeutung der Baubewilligung gemäss § 39, Abs. 4 PBG zu.

Situation 1 : 200

Öffentliche Auflage vom bis

Beschlossen vom Gemeinderat
Lostorf,

Der Gemeindepräsident:

Die Gemeindegemeinschaft:

Genehmigt vom Regierungsrat des Kantons Solothurn
Mit RRB Nr. vom
Solothurn,

Der Staatsschreiber:

Indiz	Datum	Änderungen	gez.	gepr.	gen.	Offen:	geprüft:	genehmigt:
A	03.11.2023	Linienführung, Längsgefälle, Entwässerung	pkf	WB		03. November 2022	br	br
B	24.09.2024	Änderungen Linienführung, Bushaltestelle	pkf	WB		Grösse: 30 / 168 Plott: 25-09-2024	Plan Nr. 35319 / 21	Index B

Plangrundlage: LV95 AV vom 25.10.2022 / Herch-weber.ch

KFB AG
PFISTER
INGENIEURE UND PLANER

HAUPTSITZ
JURA STRASSE 19
4600 OLTEN
PHONE: 062 205 22 77
MAIL: info@kfbag.ch
HOMEPAGE: www.kfbag.ch

NIEDERLASSUNG
POSTFACH 75
4622 EGERKINGEN
4652 ROTHRIST

Legende

Genehmigungsinhalt

- Fahrbahn Gemeindestrasse (asphaltiert)
- Anpassung privater Vorplatz
- Gehweg
- Verkehrinsel
- Grünfläche
- Rampe
- Böschung
- Rand / Abgrenzung Projekt
- Rückbau / Abbruch

Orientierungsinhalt (bestehend)

- Fahrbahn
- privater Vorplatz
- Gehweg
- Grünfläche
- Hecke
- Wald
- Baum / Strauch, Gebüsch
- Zaun / Sichtschutzwand
- Ein- / Ausfahrt

Projektierte Leitungen

- Kandelaber versetzen
- Wasser
- Schmutzabwasser
- Sammelleitung Strassenentwässerung PP DN 250 oder 200, 20 ‰
- Schluck ø 600
- Schlammfänger ø 600
- Anschlussleitung PP DN 160, 20 ‰
- best. Schluck, Schlammfänger entfernen
- Anschlussleitung verschliessen

Bestehende Leitungen

- TV
- Swisscom
- Elektrisch
- Gas
- Wasser
- Meteorabwasser
- Mischabwasser
- Drainage

Abschlüsse

Schalenstein Typ 12

Schalenstein Typ 12, zweireihig (Ausnahme)


Gehweg / Fahrbahn

Vorplatz / Wiese

Fahrbahn / Fussgängerstreifen

Gehweg / Insel

nicht überbauen!

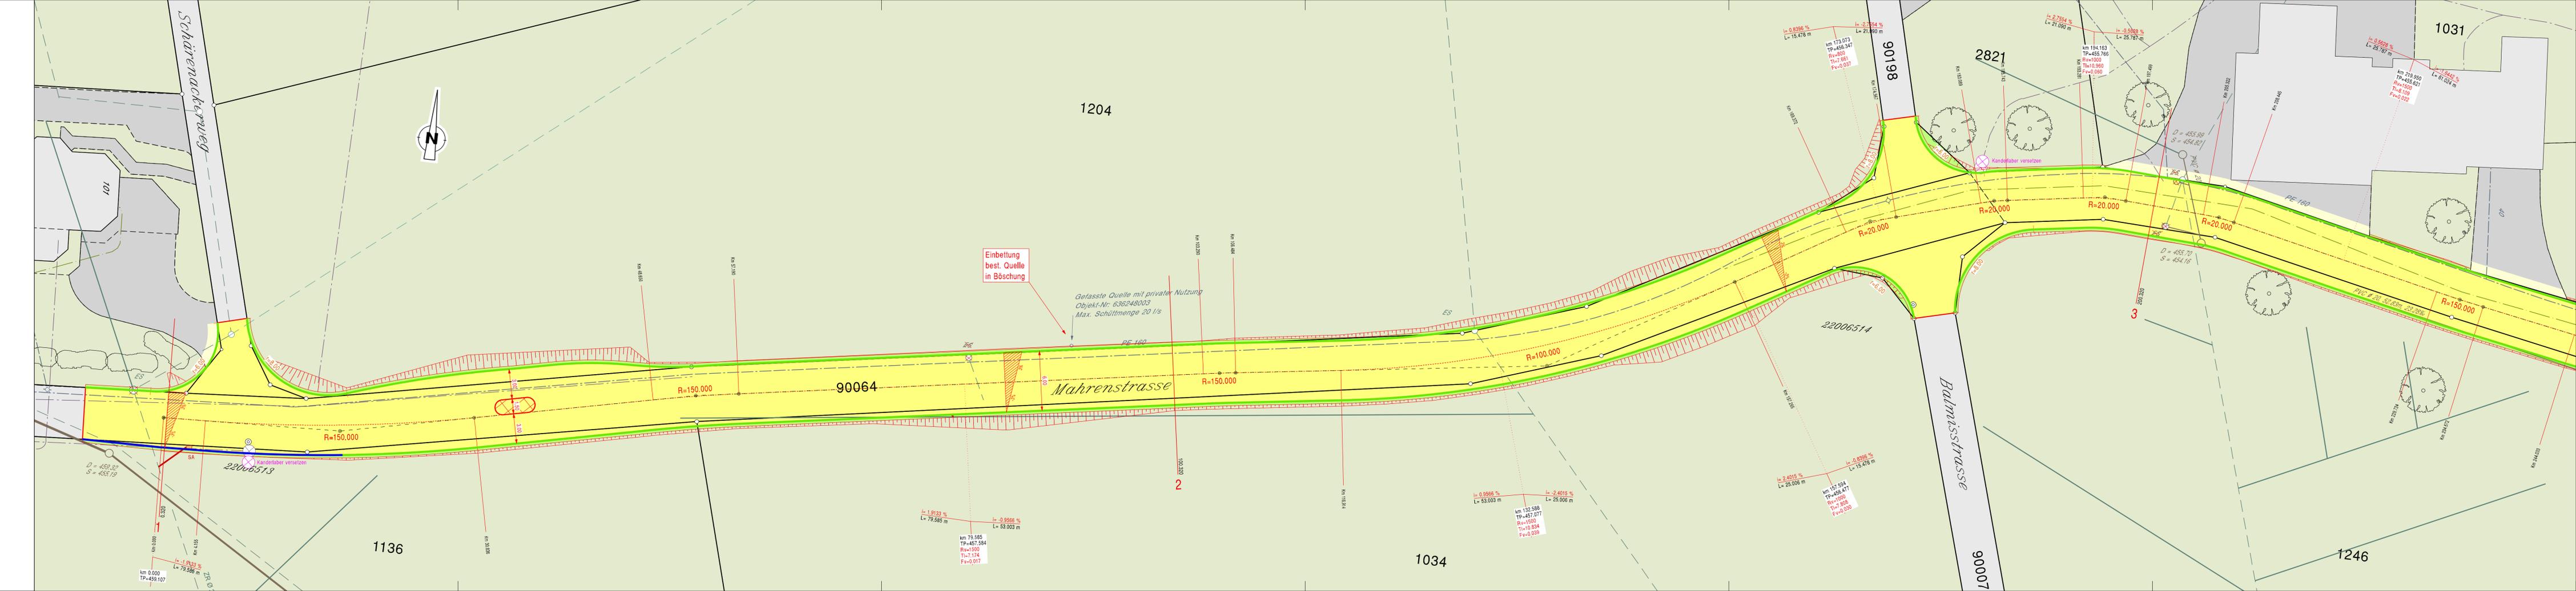

Index

A 03.11.2023 Linienführung, Längsgefälle, Entwässerung

B 24.09.2024 Änderungen Linienführung, Bushaltestelle

Plan Nr. **35319 / 21**

Platt: 25-09-2024

Plangrundlage: LV95 AV vom 25.10.2022 / Herch-weber.ch