Kanton Solothurn

Gemeinde Lostorf

Genehmigungsinhalt

Sanierung und Ausbau Mahrenstrasse

Schärenackerweg - Dickenstrasse

Bauprojekt

Stand Vernehmlassung

Dem Plan kommt gleichzeitig die Bedeutung der Baubewilligung gemäss § 39, Abs. 4 PBG zu.

Normalprofil 1 : 50

Öffentliche Auflage vom bis

Beschlossen vom Gemeinderat
Lostorf,

Der Gemeindepräsident: Die Gemeindeschreiberin:

Genehmigt vom Regierungsrat des Kantons Solothurn
Mit RRB Nr. vom
Solothurn,

Der Staatsschreiber:

Index	Datum	Aenderungen	gez.	gepr.	gen.	Olten :	geprüft :	genehmigt :
						30. Oktober 2023	bro	bro
						gezeichnet : pkr	Plan Nr.	Index
						Grösse : 30 / 63	35319 / 27	--
						Plott : 09-11-2023		

Plangrundlage : LV95 AV vom 25.10.2022 / lerch-weber.ch

Pfad : K:\Projekte\Tb\Lostorf\35319\Proj\BP_NP 50.2d

KFB AG PFISTER
INGENIEURE UND PLANER

HAUPTSITZ
JURASTRASSE 19
4600 OLTEN

NIEDERLASSUNG
POSTFACH 75
4622 EGERKINGEN

NIEDERLASSUNG
KORNWEG 22A
4852 ROTHRIST

PHONE: 062 205 22 77
MAIL: info@kfbag.ch
HOMEPAGE: www.kfbag.ch

Gemeindestrassen
35 mm AC 11 N
70 mm AC T 22 N
105 mm Total Belag

Gehweg
25 mm AC 8 N
45 mm AC T 16 N
70 mm Total Belag

Das allfällige Auswechseln der best. Fundationsschicht ist mit der Bauleitung abzusprechen.

Normalprofil 1
(Lage QP 8)

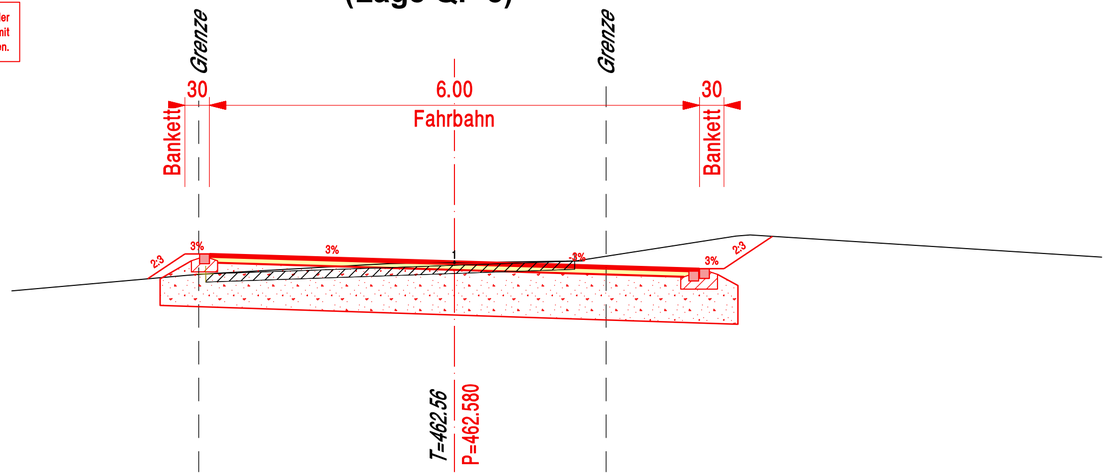
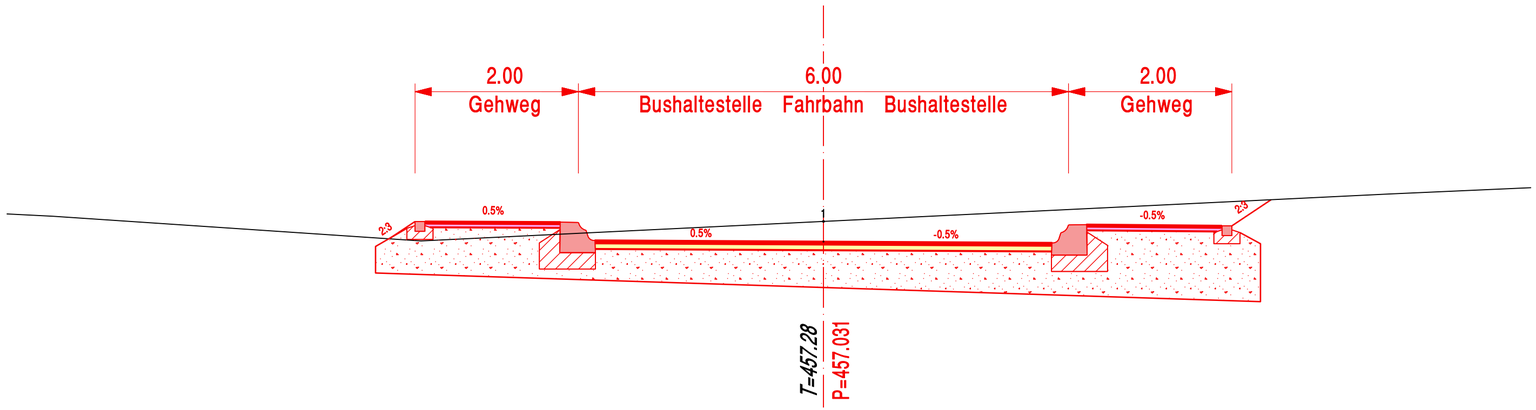
Normalprofil 2
(Lage QP 6)