

Kanton Solothurn

Gemeinde Lostorf



Rebenfeldstrasse Wendeplatz

Vorprojekt

Strassenbau

Situation 1 : 200

Index	Datum	Aenderungen	gez.	gepr.	gen.	Olten :	geprüft :	genehmigt :	
--	--	--	--	--	--	10. Februar 2026	WB		
--	--	--	--	--	--	gezeichnet : oel	Plan Nr.	35653 / 01	
--	--	--	--	--	--	Grösse : 30 / 63			
--	--	--	--	--	--	Plott : 10-02-2026			

Plangrundlage : LV95 AV vom 16.09.2025 / Sogis


Pfad : K:\Projekte\Tb\Lostorf\35653\Proj\VP_Sit 200.2d




STANDORT OLTEN
Jurastrasse 19
4600 Olten
062 205 22 77
olten@kfbag.ch

STANDORT AARAU
Hintere Bahnhofstr. 6
5000 Aarau
062 832 94 50
aarau@kfbag.ch


NIEDERLASSUNG
4622 Egerkingen
Homepage: www.kfbag.ch

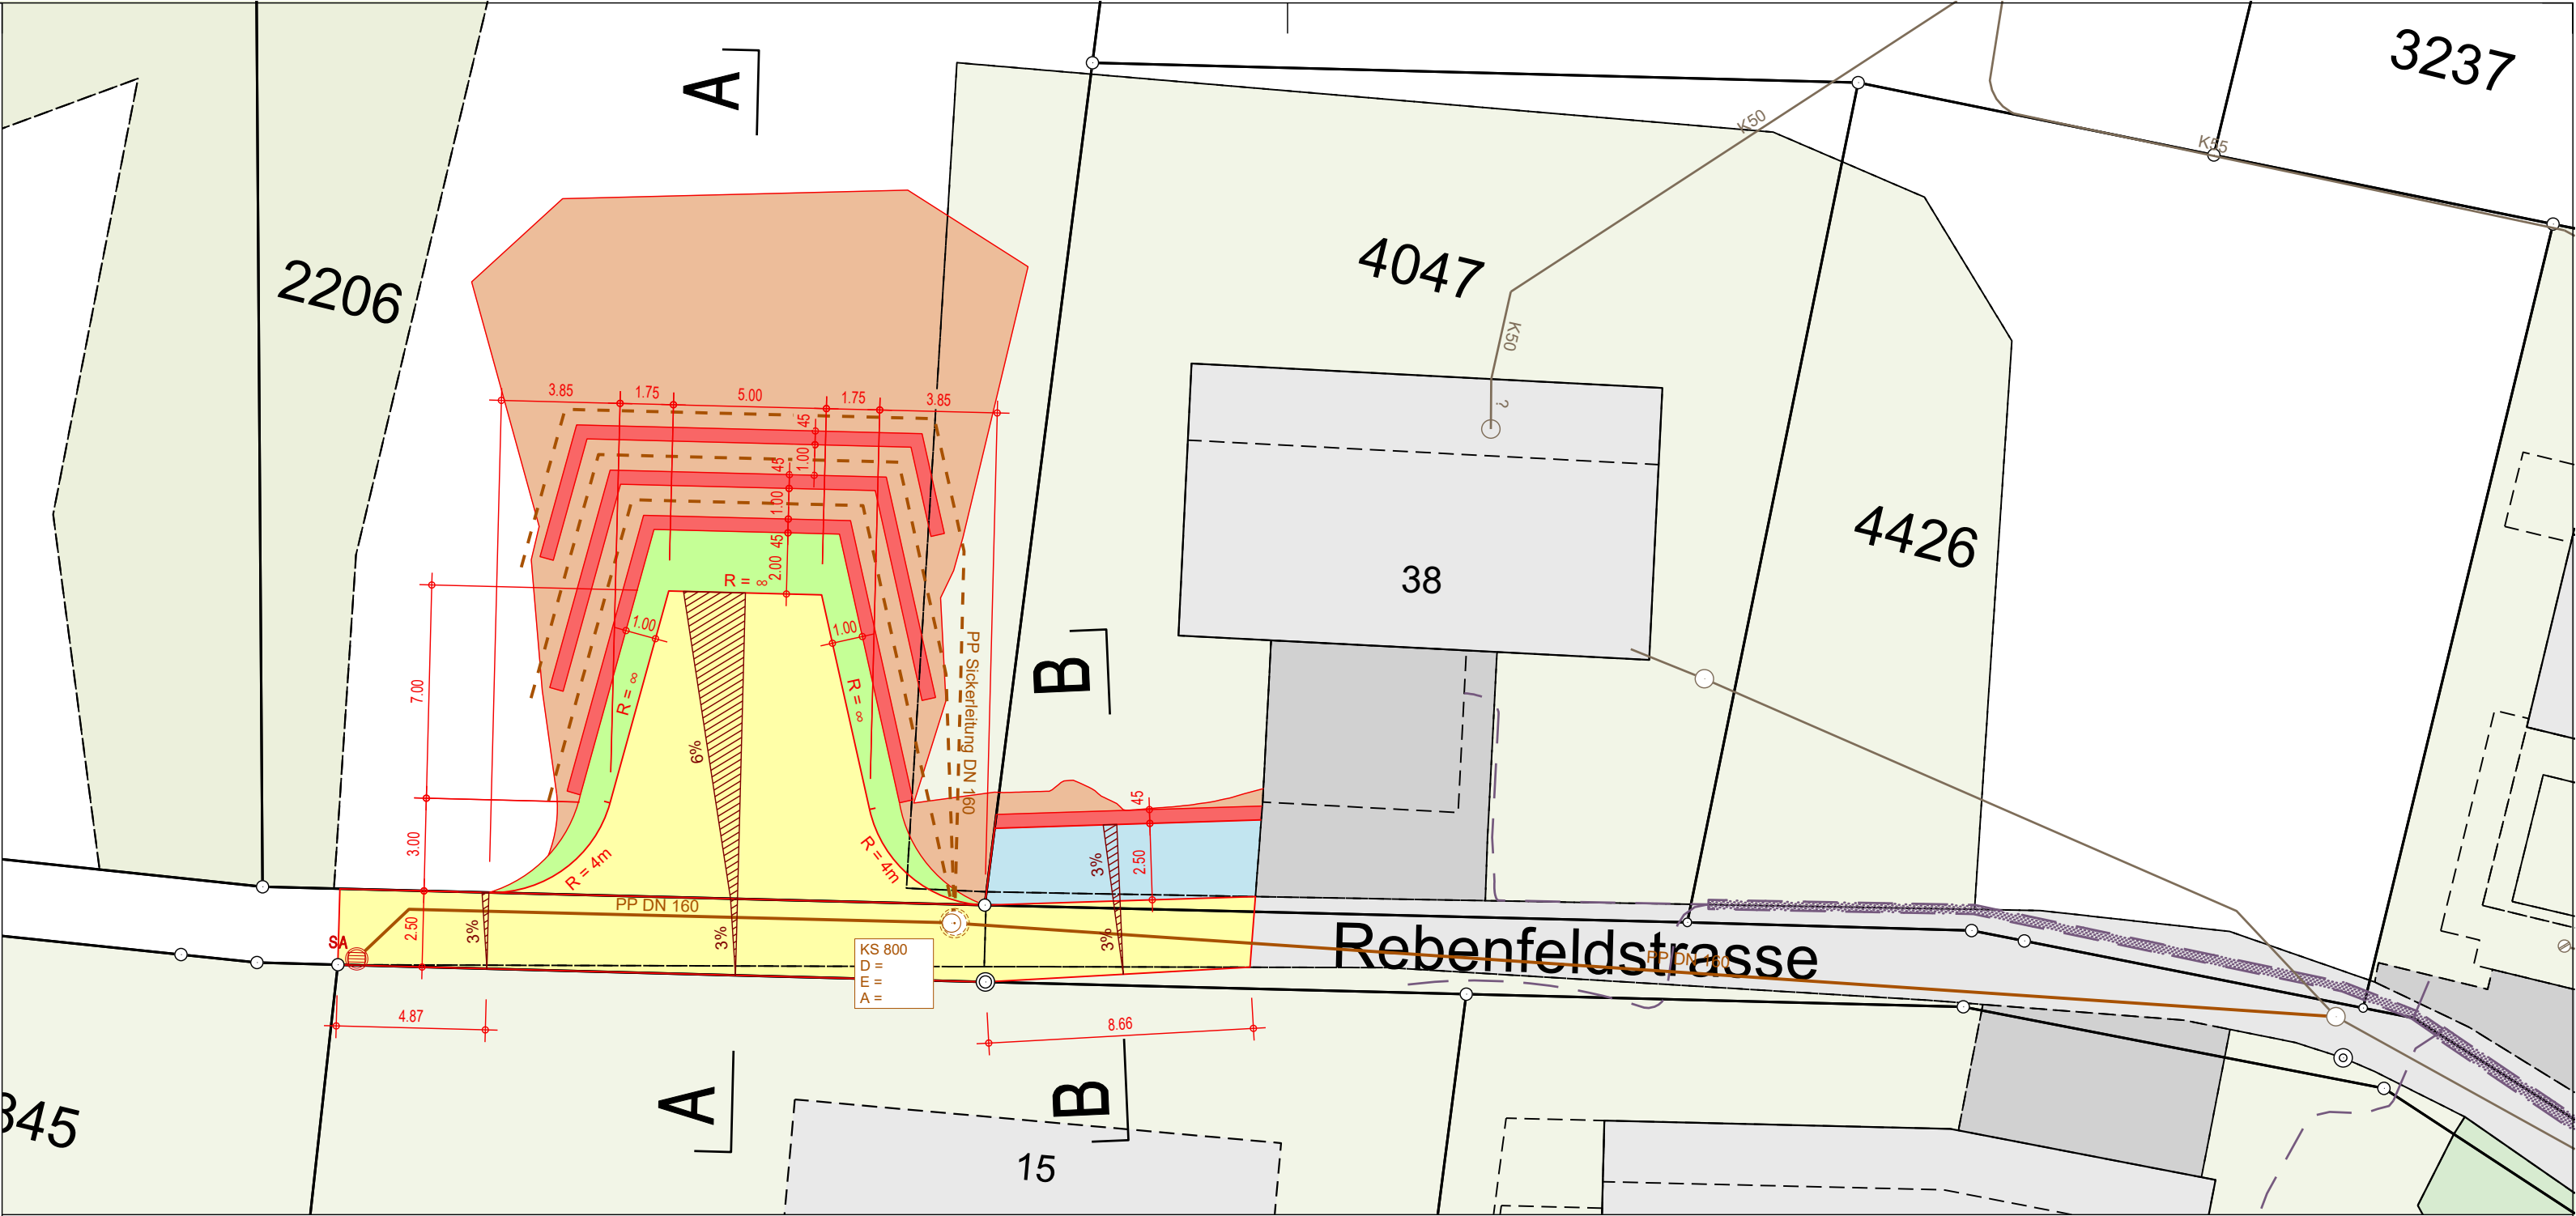

Querschnitt A-A, 1 : 200

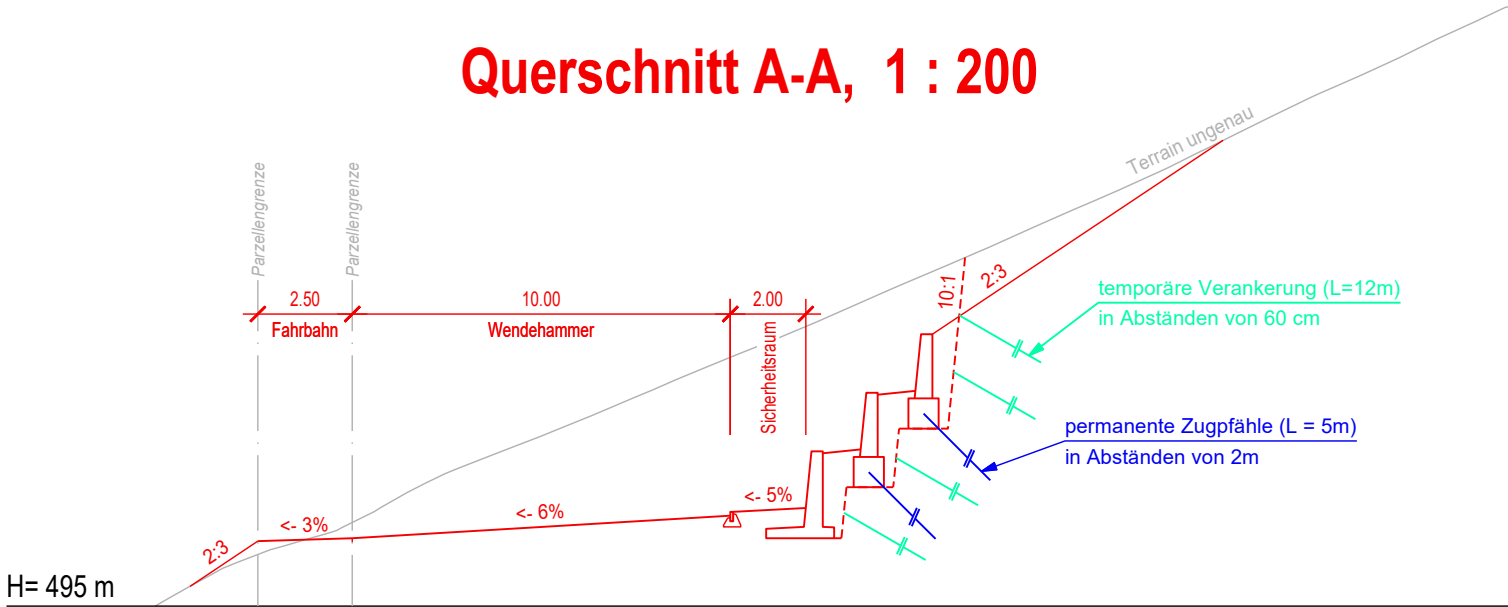

Detail Stützmauer, 1 : 100

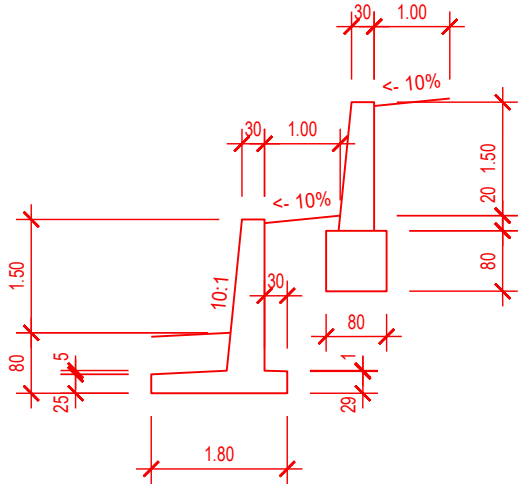

Querschnitt B-B, 1 : 200

