

Gemeinde Lostorf


Amtliche Vermessung
Schweiz



Masstab 1:500

Auszug aus dem Plan für das Grundbuch vom: 23.03.2025

Daten der amtlichen Vermessung vom: 18.03.2025

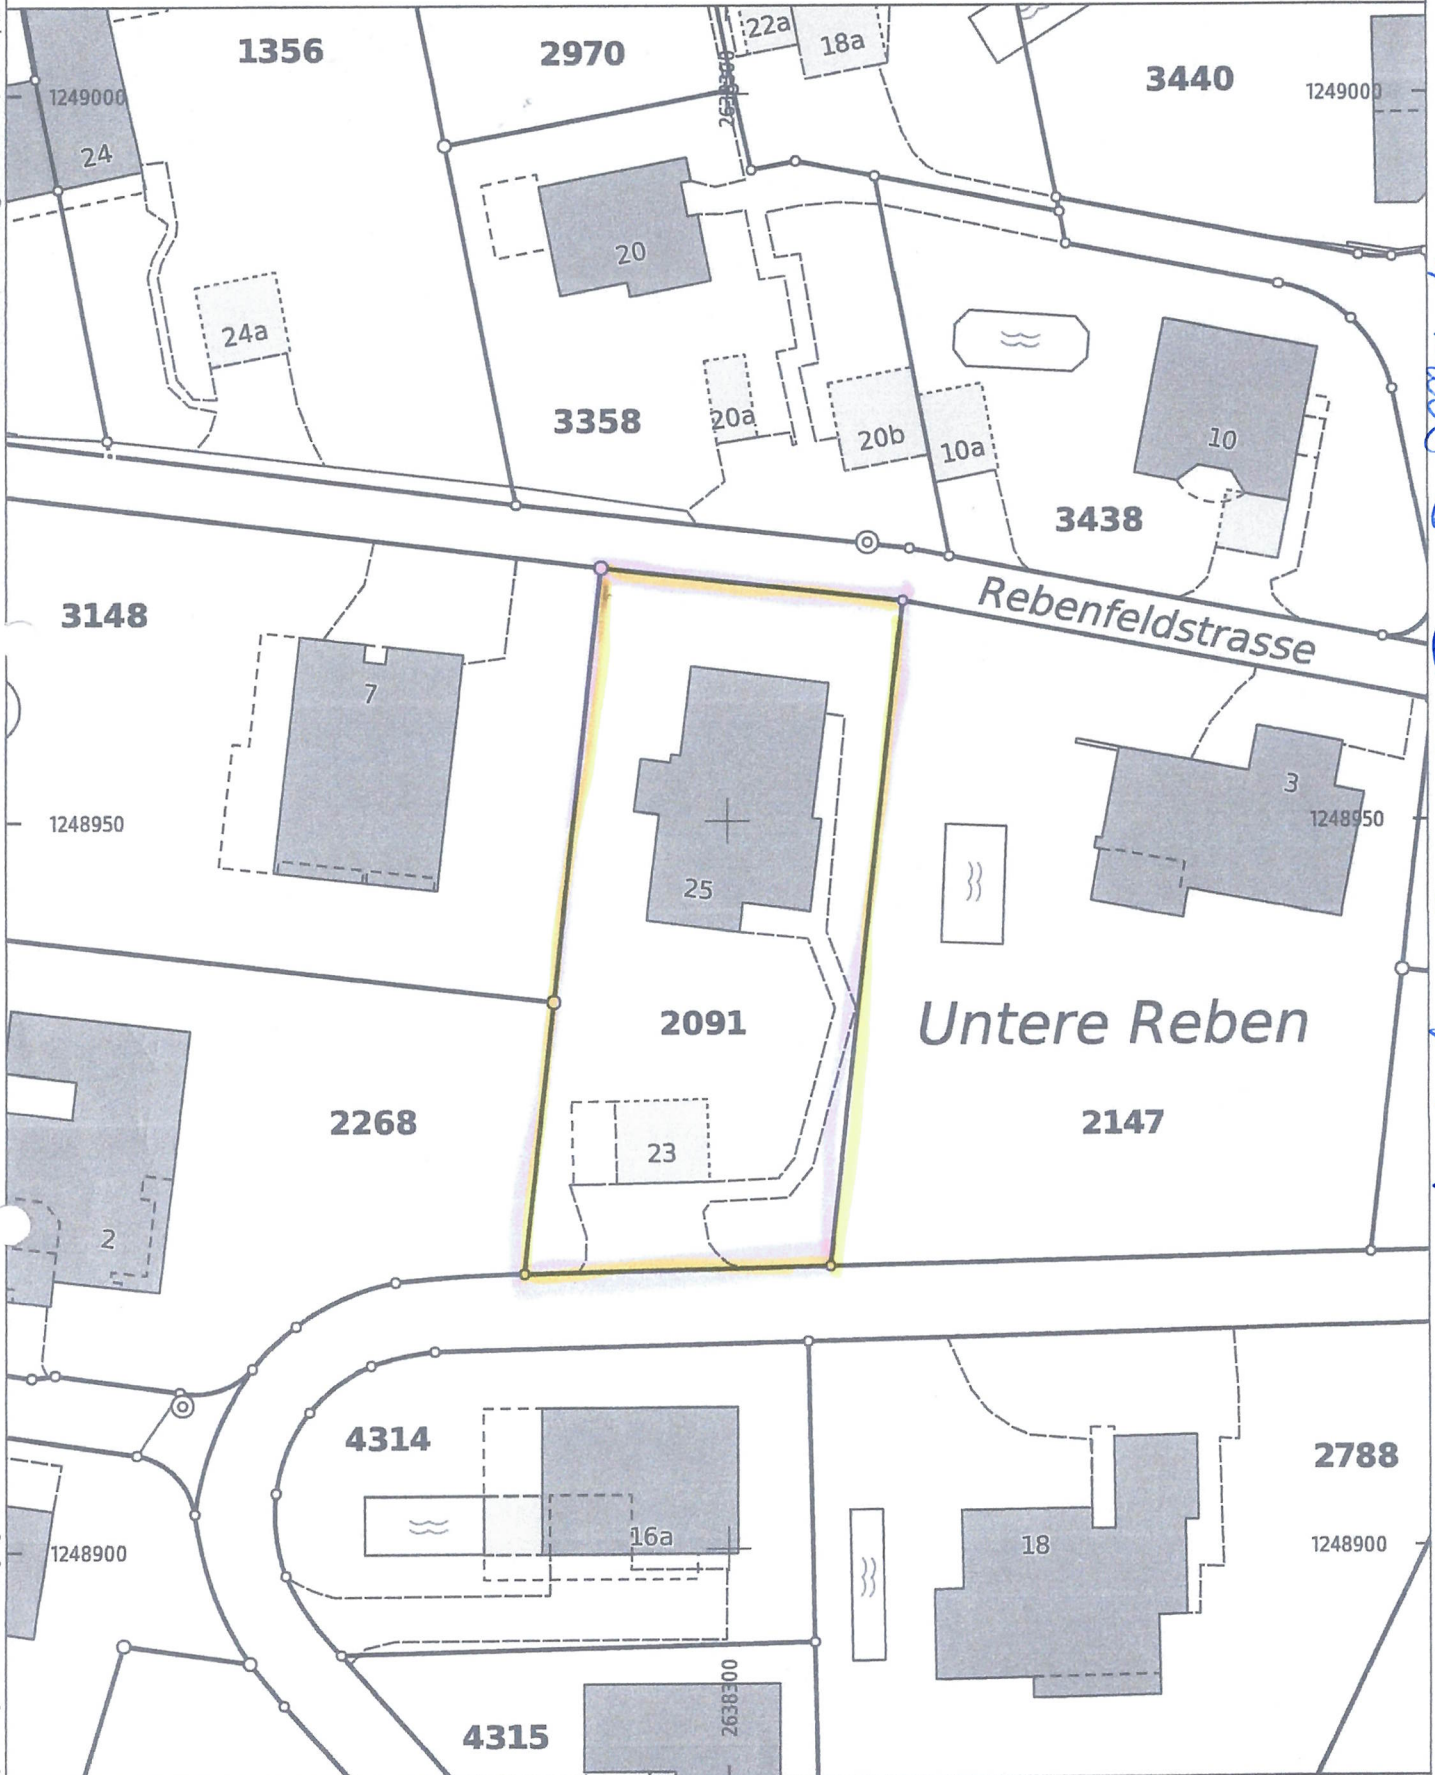

Lostorf, 2025-05-04, BWS BFS mat



Hinweise:

- Grundstücke mit roten Grenzen und unterstrichenen Nummern sind nicht rechtskräftig.
- Projektirte Gebäude sind rot gestrichelt. Sie weisen eine reduzierte Genauigkeit auf.
- Allenfalls dargestellte Baulinien dienen der Orientierung.
- Waldlinien sind nicht rechtsverbindlich.

Quelle:

Amtliche Vermessung Schweiz

Legende:

www.cadastre.ch/legende

Für die Richtigkeit des Auszuges:

Thomas Lerch
Nachführungsgeometer