Kanton Solothurn

Gemeinde Lostorf

Genehmigungsinhalt

Sanierung und Ausbau Mahrenstrasse

Schärenackerweg - Dickenstrasse

Bauprojekt

Öffentliche Mitwirkung

Dem Plan kommt gleichzeitig die Bedeutung der Baubewilligung gemäss § 39, Abs. 4 PBG zu.

Längenprofil 1 : 500/50

Öffentliche Auflage vom bis

Beschlossen vom Gemeinderat:
Lostorf,

Der Gemeindepräsident: Die Gemeindeschreiberin:

Genehmigt vom Regierungsrat des Kantons Solothurn
Mit RRB Nr. vom
Solothurn,

Der Staatsschreiber:

Index	Datum	Änderungen	gez.	geprüft	gen.	Ofen :	geprüft :	genehmigt :
A	24.09.2024	Änderungen an der Linienführung vorgenommen	per	WB		30. October 2023	bro	bro

gezeichnet : per	Plan Nr.
Grösse : 75 / 188	35319 / 30
Pfad : 24-09-2024	Index A
Pfad : K:\Projekte\Tb-Lostorf\35319 Pro\A_BP_LP_500.2d	

Plangrundlage : LV95 AV vom 25.10.2022 - kesb-weber.ch

KFB AG PFISTER
INGENIEURE UND PLANER

HAUPTSITZ
JURASTRASSE 19
4600 OLTEN

PHONE: 062 205 22 77
MAIL: info@kfbag.ch
HOMEPAGE: www.kfbag.ch

NIEDERLASSUNG
POSTFACH 75
4622 EGERKINGEN

NIEDERLASSUNG
KORNWEG 22A
4852 ROTHRIST

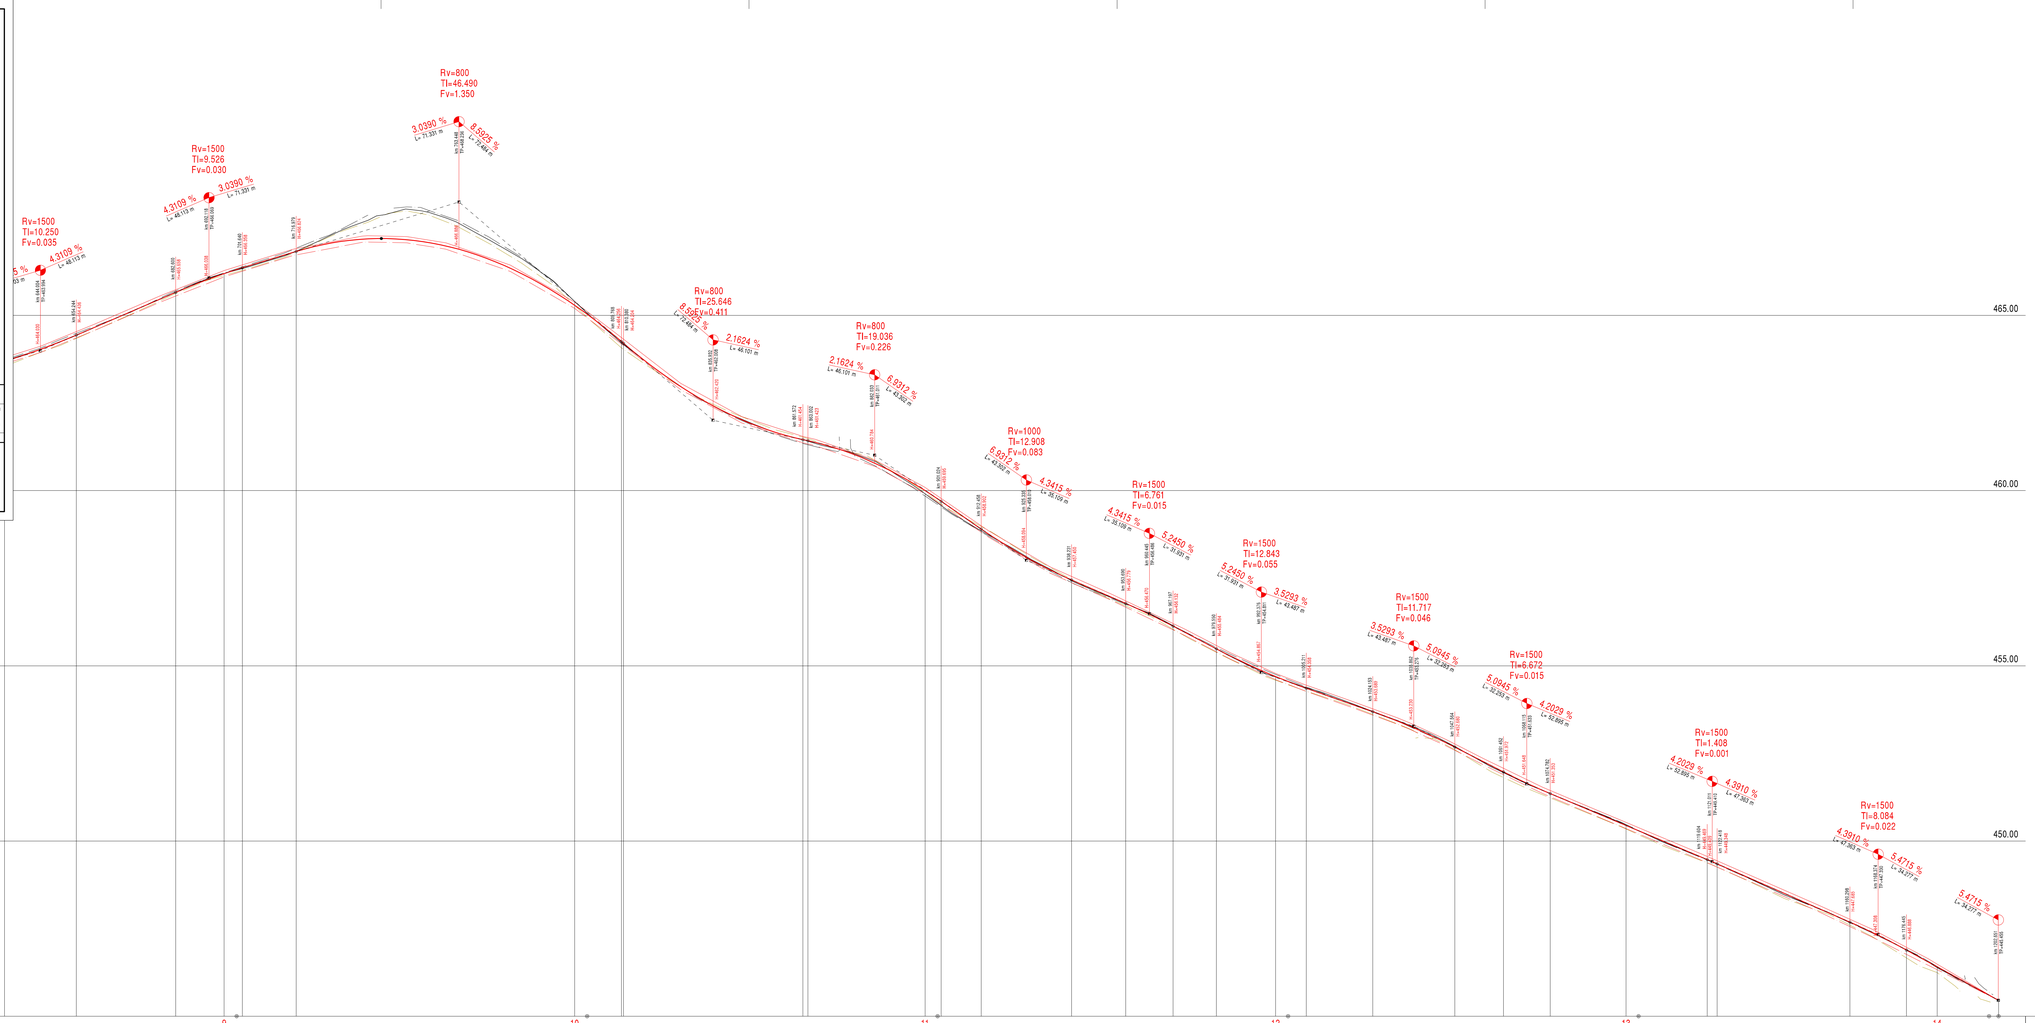

m.ü.M. 445.00

| | | |